


wył. p.poż. w obudowie
przy złączy napowietrznym

od wył. p.poż. do RG
przewód LV 35 w RL 70

RG

Rozdz. XL-A 250 FAEL Legrand

PI=70,042 kW
k=0,7 kW
PI=49,029 kW

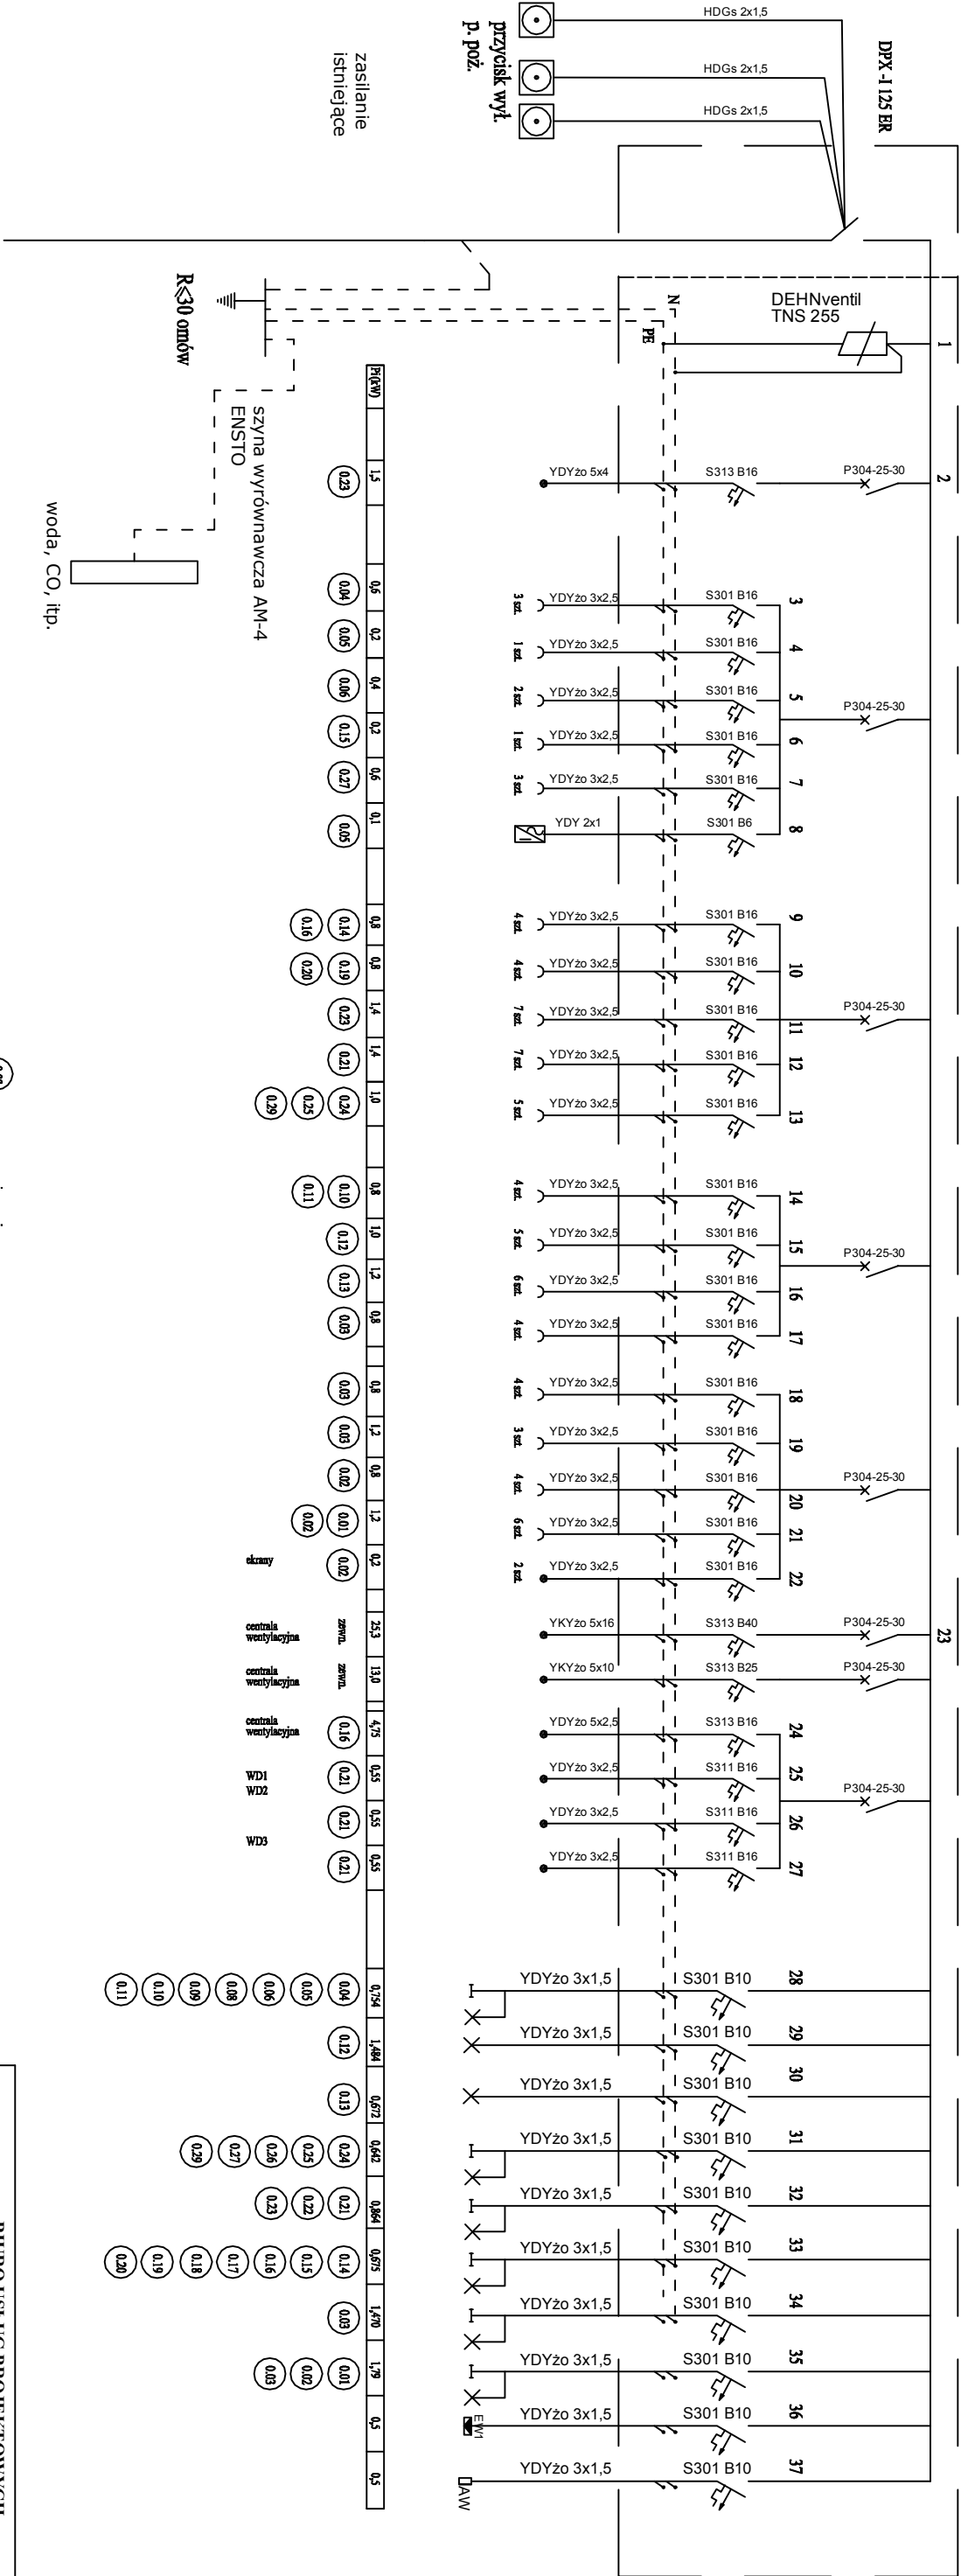

BIURO USŁUG PROJEKTOWYCH					
mgr inż. arch. Marek Kochanicki					
16-400 Suwałki, ul. K.O. Falka 23					
TEMAT	REMONT I PRZEBUDOWA BUDYNKU POKOSZAROWEGO MIEJSKIEGO DOMU KULTURY "HADES"				FAZA P. BUD.
OBIEKT	BUDYNEK MDK "HADES"				BRANŻ ELEKT.
19-200 GRAJEWO, UL. WOJSKA POLSKIEGO 72					SKALA
RYSUJĄCY	SCHEMAT ZASILANIA				-
PROJ.	tech.	UPR. NR	DATA	PODPIS	NR RYS.
	Wiesław Bałuta	SLW-86/90	X. 2012 r.		
SPR.	inż.	UPR. NR	DATA	PODPIS	
	Mirosław Szymczyk	SLW-4/164	X. 2012 r.		5