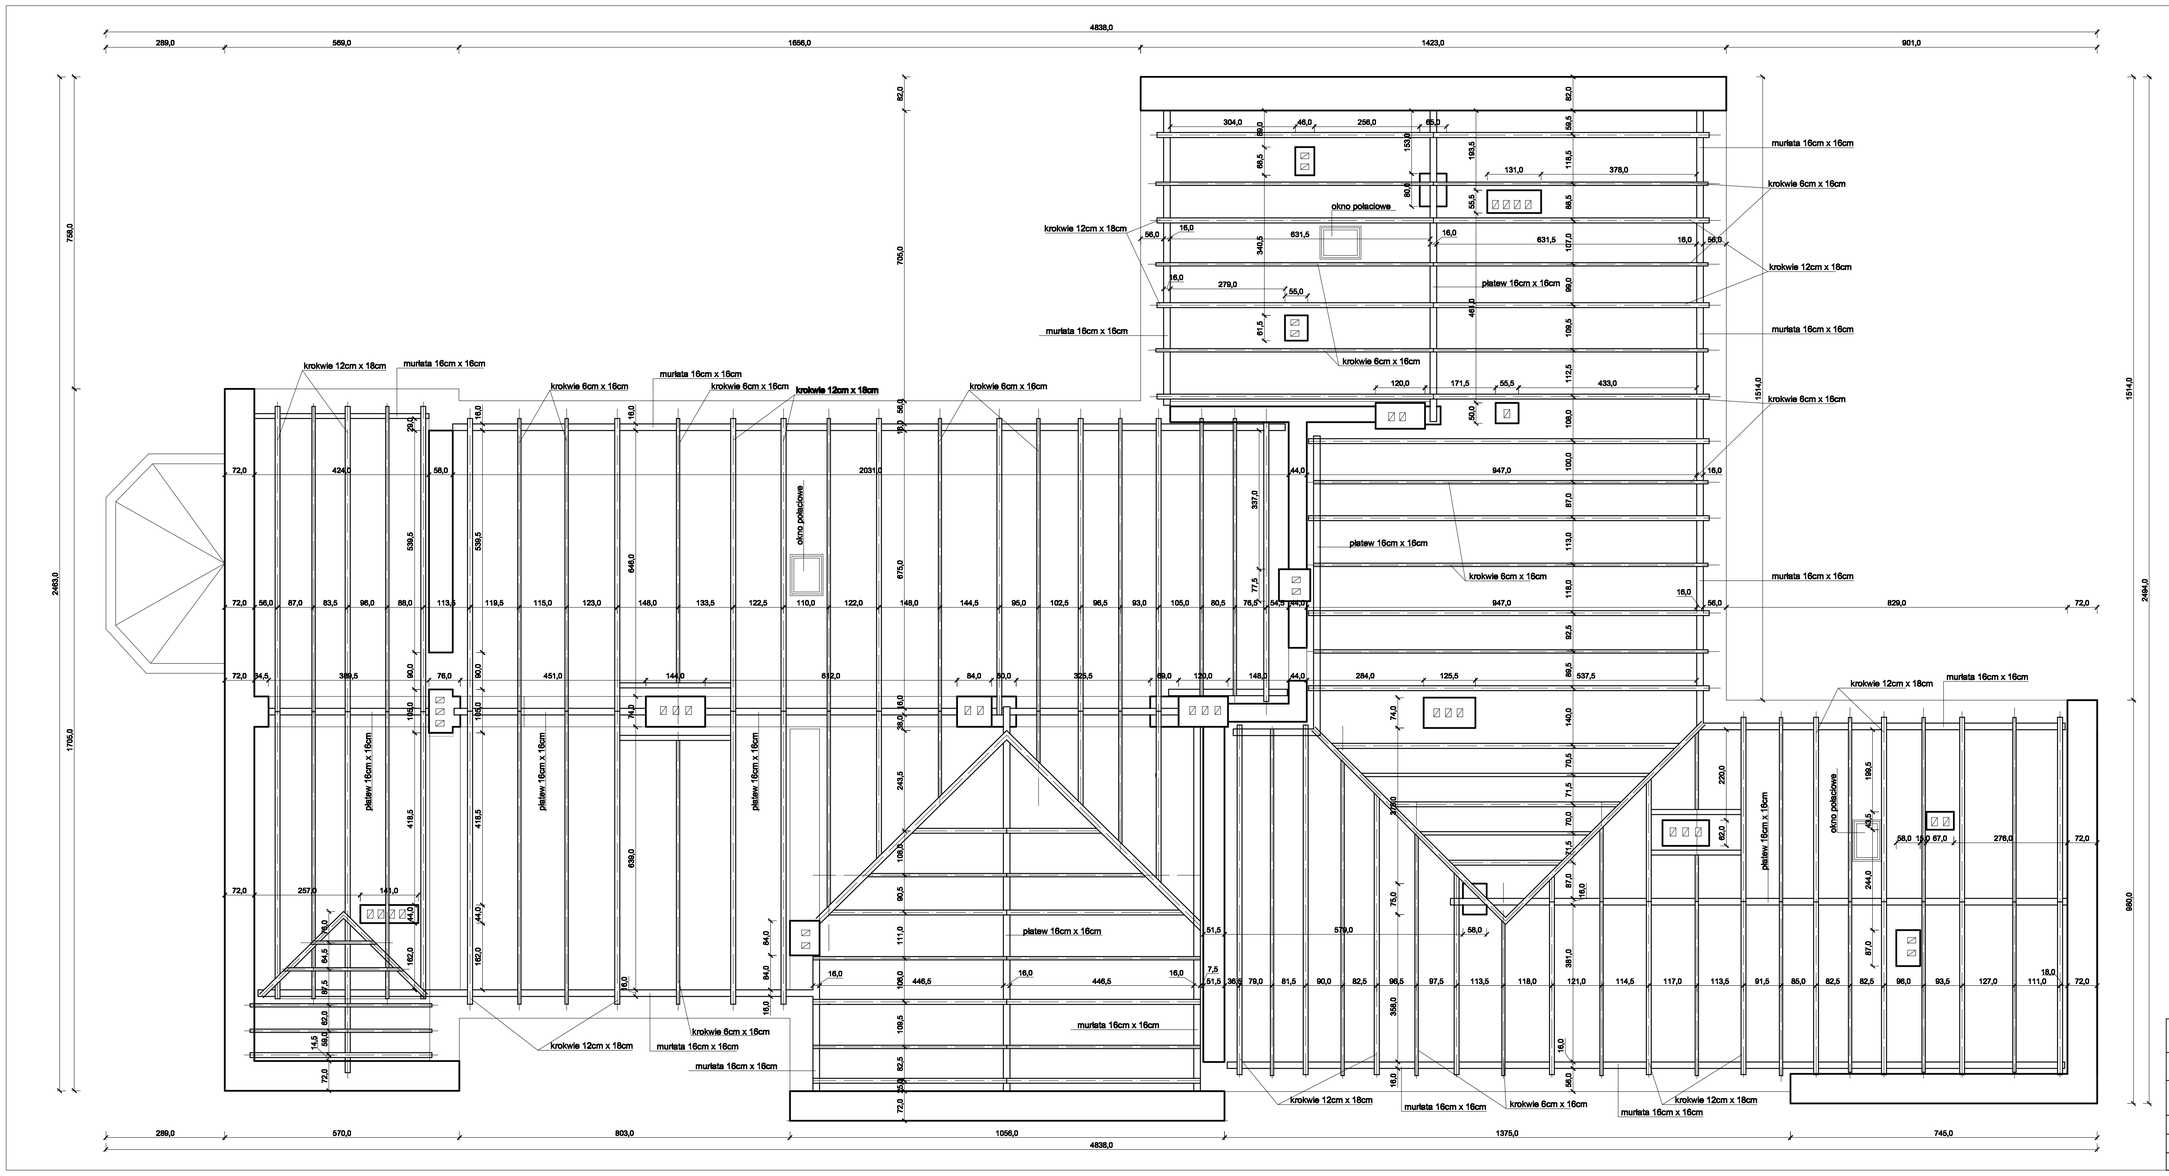

INWENTARYZACJA: RZUT WIĘŹBY DACHOWEJ, SKALA 1:50

BIURO USŁUG PROJEKTOWYCH mgr inż. arch. Marek Kochański 16-400 Suwałki; ul. K.O.Falka 23					
TEMAT	REMONT I PRZEBUDOWA BUDYNKU POKOSZAROWEGO MDK "HADES" WRAZ Z BUDOWĄ PARKINGU I LINII ZEWNĘTRZNEGO OŚWIETLENIA TERENU				FAZA PR. BUD.
OBIEKT	BUDYNEK UŻYTECZNOŚCI PUBLICZNEJ MIEJSKIEGO DOMU KULTURY "HADES", WPISANY DO REJESTRU ZABYTKÓW WOJEWÓDZTWA PODLASKIEGO POD nr A-179, DZ. EWID. NR 4608/3 I 2016/2, 19-200 GRAJEWO, UL. WOJSKA POLSKIEGO 72				BRANŻA ARCH.
RYSUNEK	INWENTARYZACJA: RZUT WIĘŹBY DACHOWEJ				SKALA 1:50
PROJ.	mgr inż. arch. Marek Kochański	UPR. NR SUW-29/89	DATA X. 2012r	PODPIS	NR I 2
SPR.	mgr inż. arch. Paweł Malewiński	UPR. NR BN-NOKXY/03/2007	DATA X. 2012r	PODPIS	