
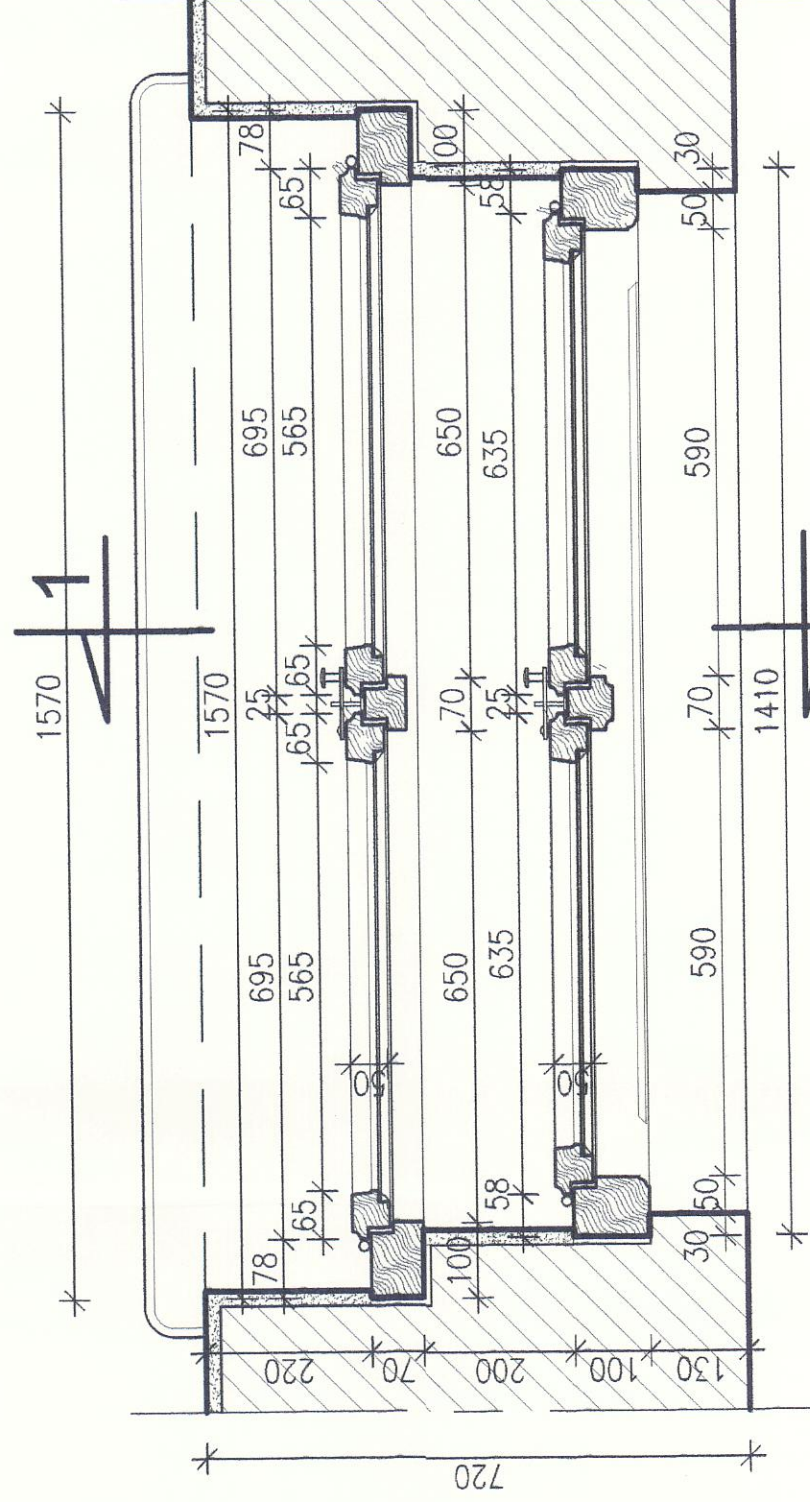
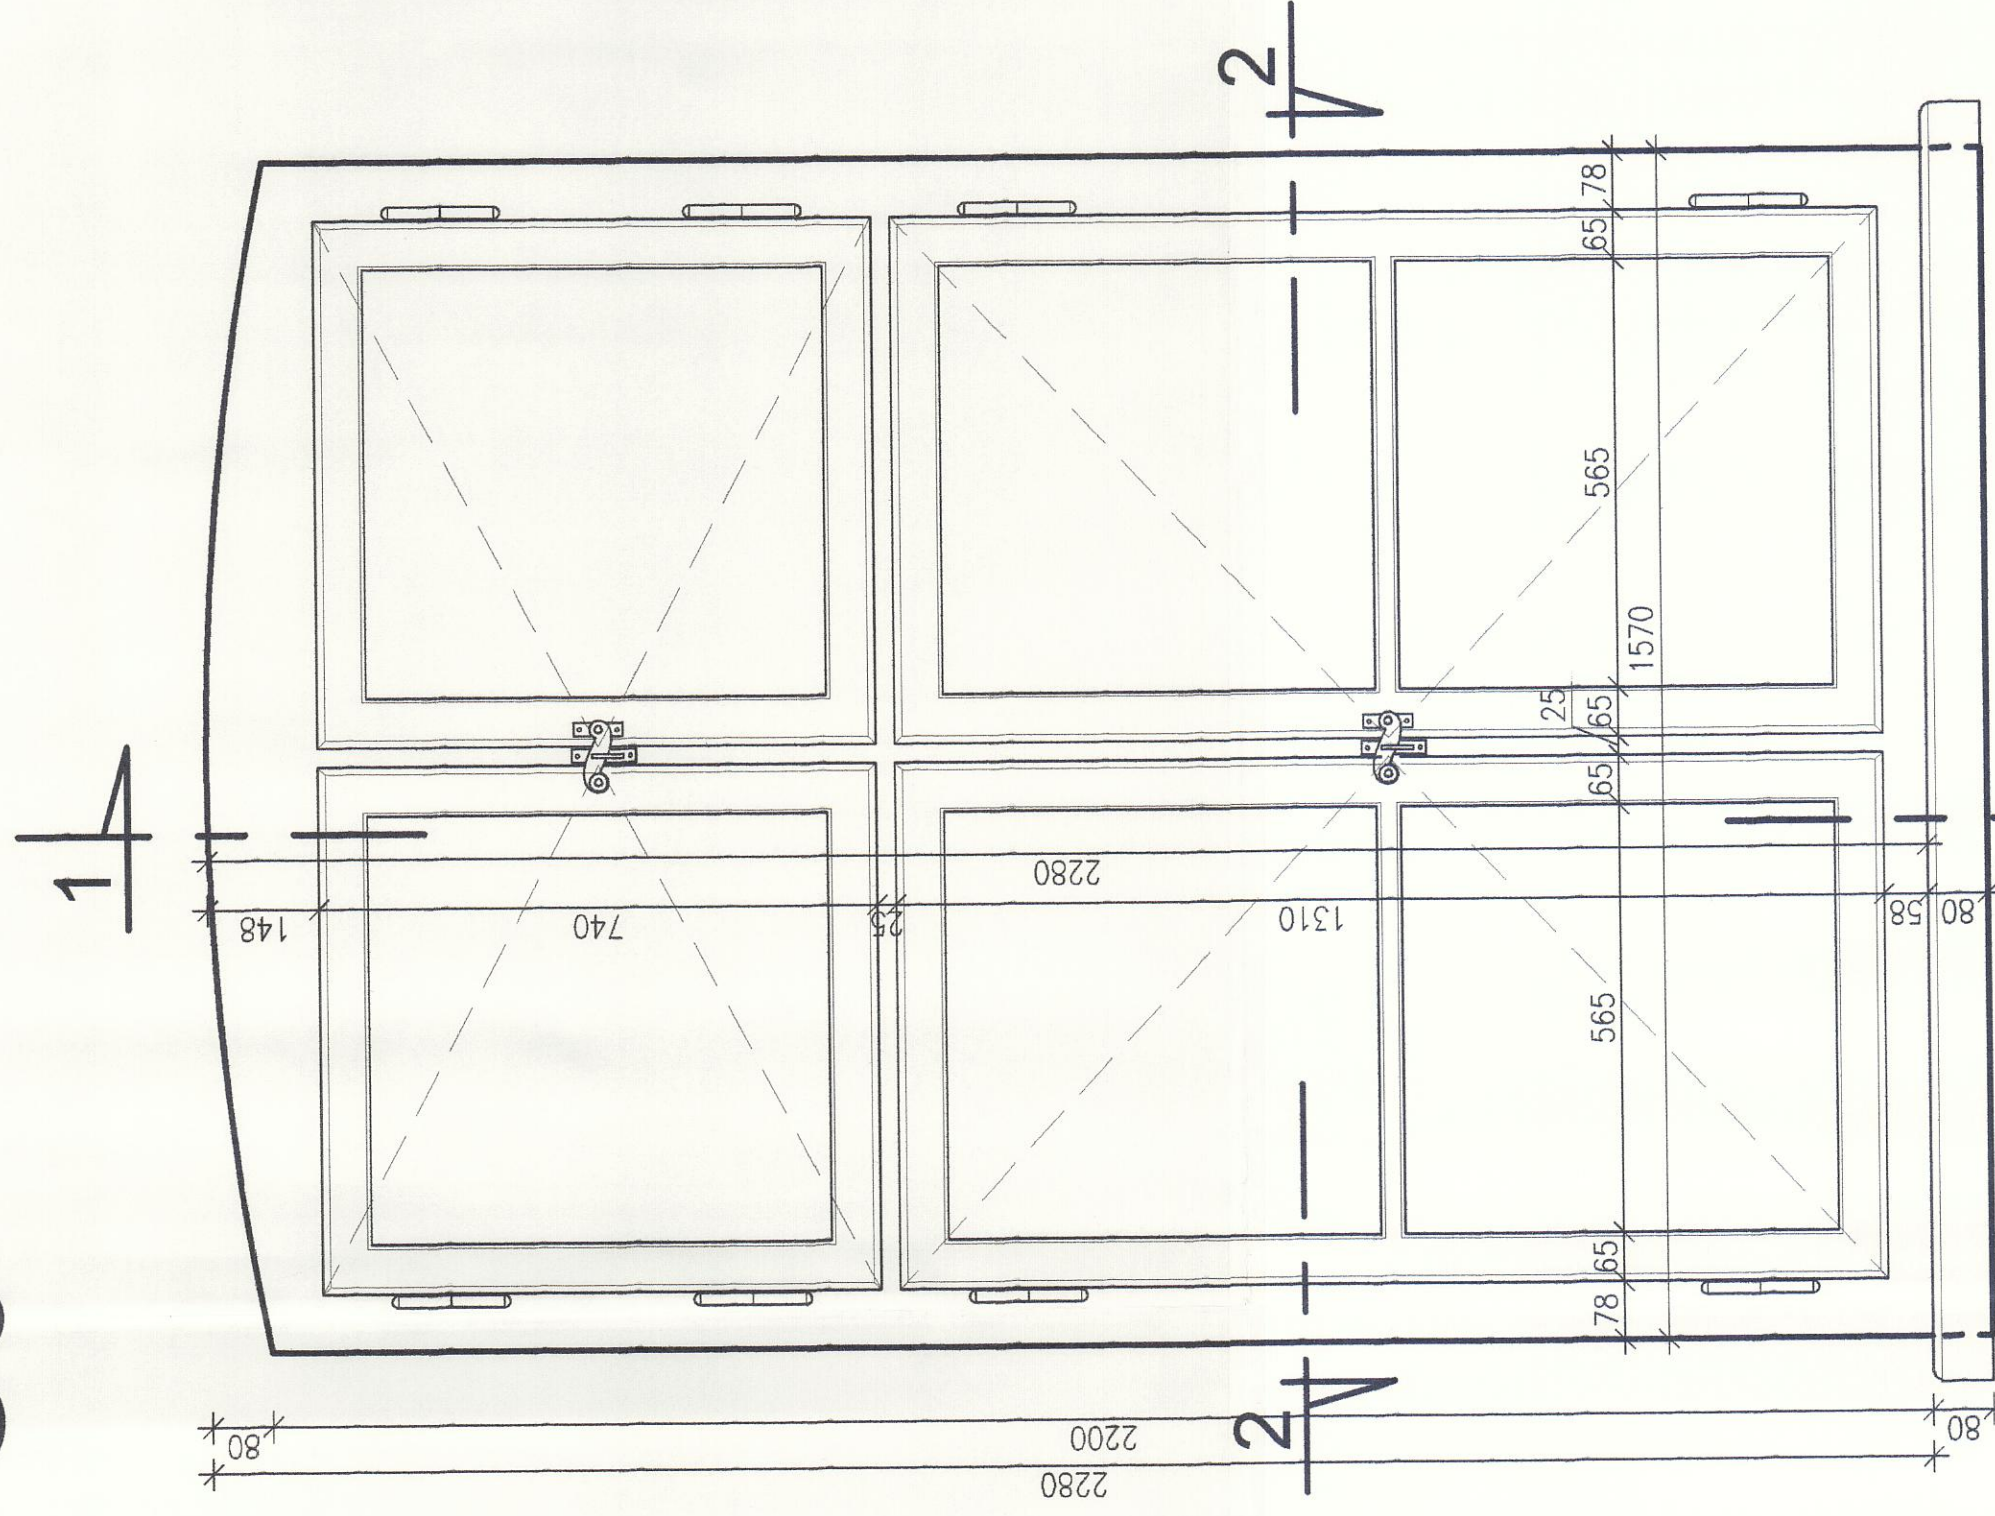
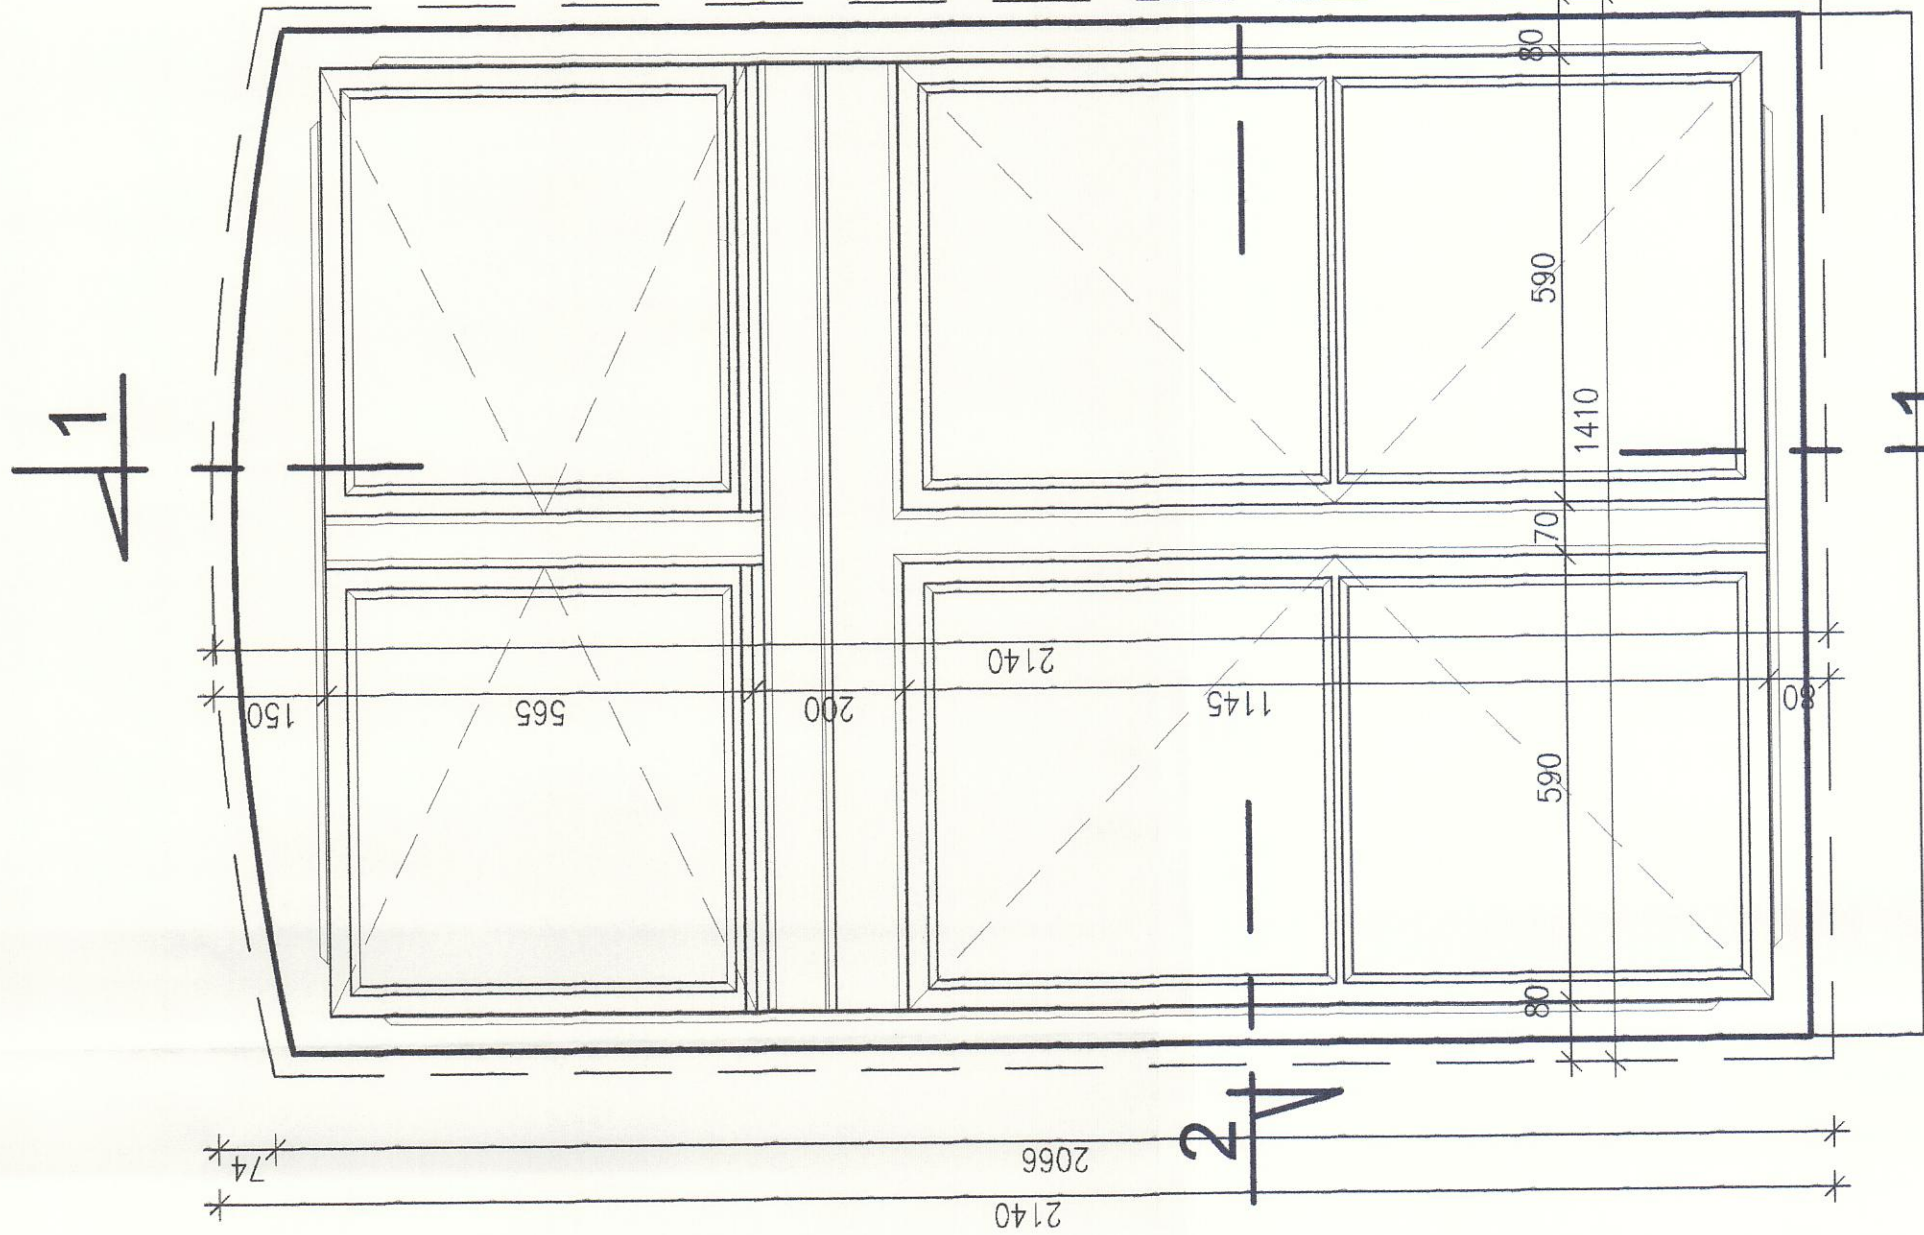


# OKNO "O3"

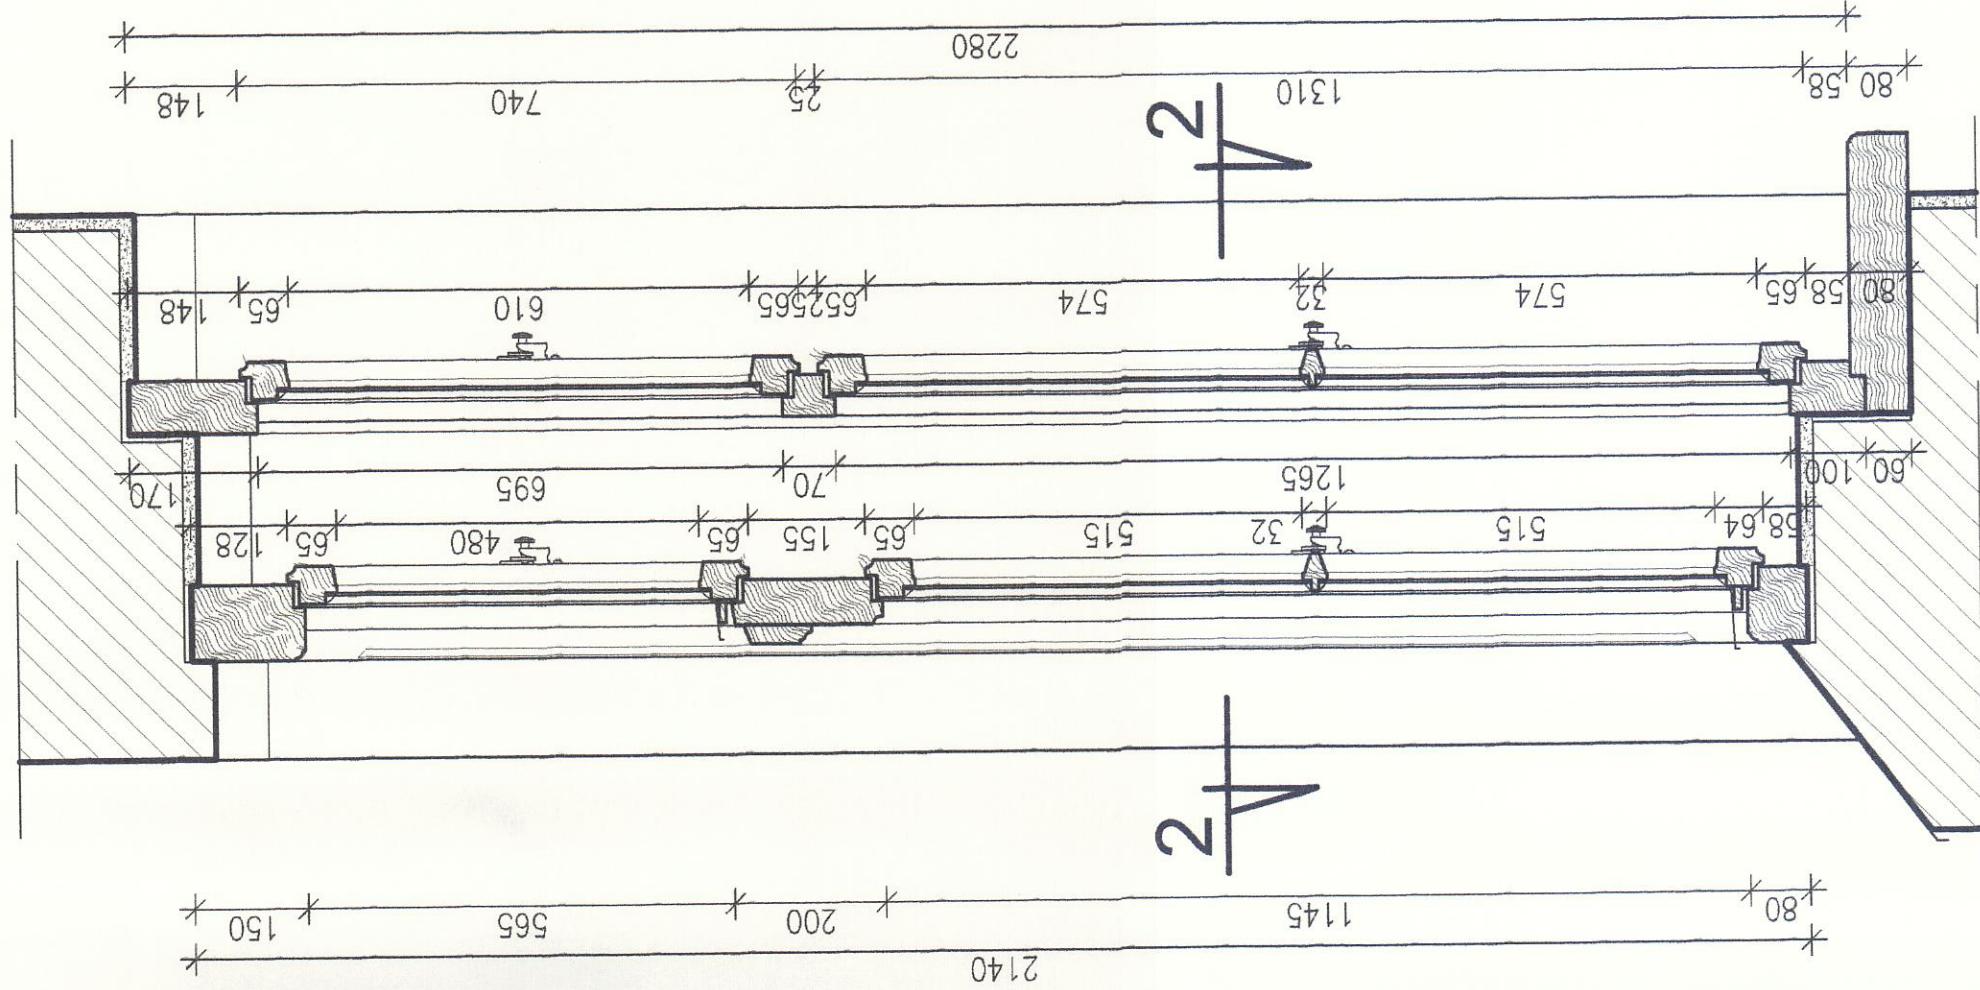

BIURO USŁUG PROJEKTOWYCH  
mgr inż. arch. Marek Kochański  
16-400 Suwałki, ul. K.O.Falka 23

TEMAT	REMONT I PRZEBUDOWA BUDYNKU POKOZAROWEGO MDK "HADES" WRAZ Z BUDOWĄ PARKINGU I LINII ZEWNĘTRZNEGO OŚWIETLANIA TERENU	FAZA PR. BUD.
OBIEKT	BUDYNEK UŻYTECZNOŚCI PUBLICZNEJ MIEJSKIEGO DOMU KULTURY "HADES", WPISANY DO REJESTRU ZABYTKÓW WOJEWÓDZTWA PODLASKIEGO POD nr A-179	BRANŻA ARCH.
RYSUNEK	DETALE - OKNO "O3"	SKALA 1:10
PROJ.	mgr inż. arch. Marek Kochański	UPR. NR SUW-29/89
		DATA X. 2012r
		PODPS.
		NR RYS. 19