

NADPROŻA Z PROFILI STALOWYCH

Skala 1 : 20

Poz. P.2.1 - 1szt.



Poz. P.2.2 - 1szt.

WIDOK NA KONSTRUKCJĘ

PRZEKRÓJ A-A

WIDOK NA KONSTRUKCJĘ

PRZEKRÓJ B-B

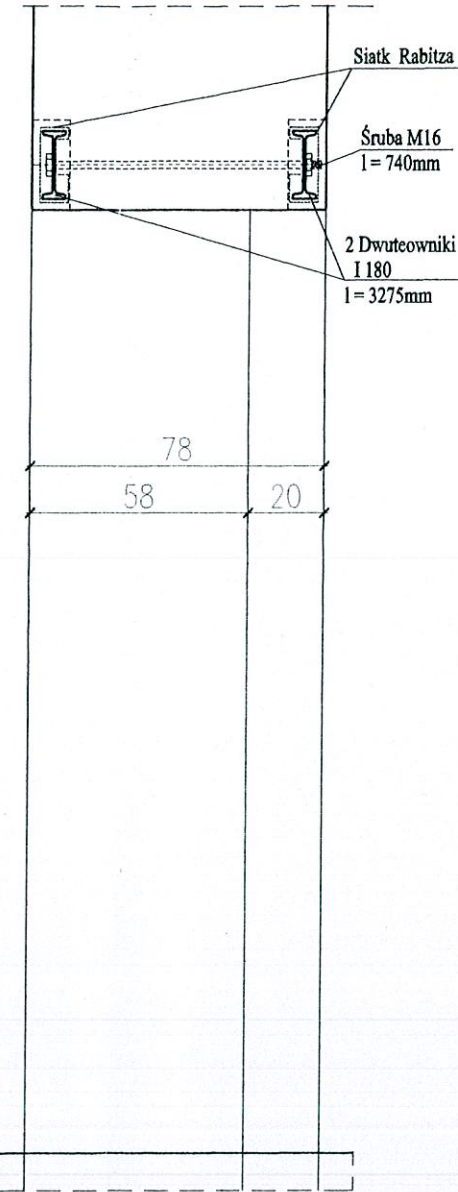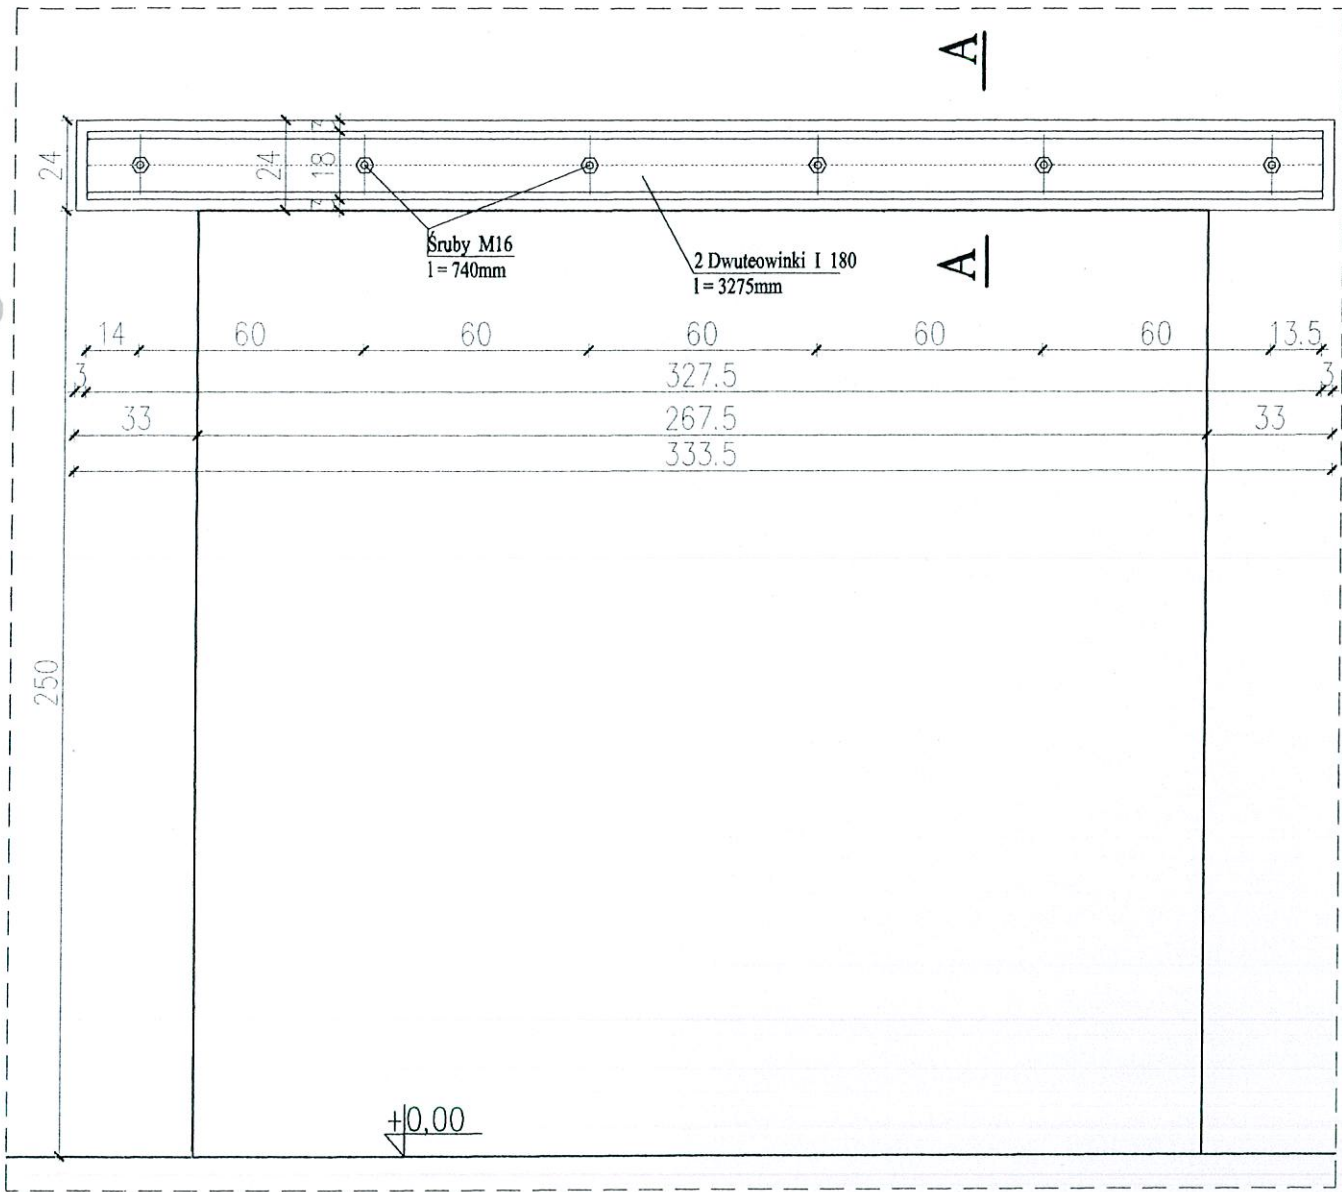

UWAGI :

- Roboty należy wykonywać w następującej kolejności :
1. Zamontować belki stalowe w wykutych gniazdach (gniazda wykuwać i belki montować pojedynczo)
  2. Skręcić belki stalowe z dwuteowników walcowanego śrubami M16
  3. Wyburzyć części ściany przeznaczonej na otwór
  4. Otwór wykończyć tynkiem cem.-wap.

PRACOWNIA PROJEKTOWA mgr inż. Konstanty Sobolewski 16-400 Suwałki, ul. Kościuszki 47				Projekt chroniony zastawą o prawach autorskich
TEMAT	REMONT I PRZEBUDOWA BUDYNKU POKOZAROWEGO MDK "HADES" WRAZ Z BUDOWĄ PARKINGU I LINII ZEWNĘTRZNEGO OŚWIETLENIA TERENU	BRANŻA	KONSTRUKCJA	
OBIEKT	BUDYNEK UŻYTECZNOŚCI PUBLICZNEJ MIEJSKIEGO DOMU KULTURY "HADES" WPISANY DO REJESTRU ZABYTKÓW WOJEWÓDZTWA PODLASKIEGO POD NR A - 179	DATA	X 2012 r.	
RYSUNEK	NADPROŻA Z PROFILI STALOWYCH			SKALA 1 : 20
PROJEKTANT	mgr inż. Konstanty Sobolewski	NR UPRAWNIEŃ PDL /0084/P00K007	PODPIS	NR RYS.
SPRAWDZAJĄCY	mgr inż. Henryk Sienkiewicz	NR UPRAWNIEŃ SUW - 48 / 98	PODPIS	K 3