

nr	nazwa pomieszczenia	posadzka	pow. m2	wysokość
Zespół pomieszczeń widowiskowych				
0.01	magazyn	gres	7,60m2	4,03m
0.02	scena	parkiet (czarny)	28,60m2	4,05m
0.03	sala widowiskowa	parkiet	129,00m2	4,96m
0.04	WC damskie	gres	14,51m2	3,40m
0.05	WC niepełnosprawnych	gres	4,75m2	3,40m
0.06	WC męskie	gres	13,06m2	3,40m
0.07	hall	gres	22,60m2	3,92m
0.08	wiatrołap	gres	2,79m2	3,92m
0.09	szatnia	gres	12,43m2	3,94m
0.10	pom. biurowe	gres	10,87m2	4,03m
0.11	sala wystawowa	gres	80,40m2	3,21m
0.12	sala wystawowa	gres	55,88m2	3,82m
0.13	pom. biurowe	gres	25,92m2	3,82m
0.14	pom. biurowe	gres	9,57m2	3,82m
0.15	WC	gres	4,53m2	3,83m
0.16	pom. gospodarcze	gres	6,70m2	3,78m
0.17	wiatrołap	gres	2,85m2	3,80m
0.18	korytarz	gres	9,11m2	3,81m
0.19	węzeł ciepły	gres	13,82m2	3,82m
0.20	magazyn strojów	gres	31,75m2	3,79m
0.21	sala wystawowa	gres	41,96m2	3,80m
0.22	korytarz	gres	3,57m2	3,80m
0.23	aneks kuchenny	gres	15,03m2	3,80m
0.24	szatnia	gres	15,78m2	3,80m
0.25	korytarz	gres	8,22m2	3,83m
0.26	magazyn sprzętu	gres	16,06m2	3,80m
0.27	umywalnia	gres	7,28m2	3,68m
0.28	pom. z natryskami	gres	10,30m2	3,68m
0.29	magazyn	gres	11,85m2	3,68m


LEGENDA

- elementy istniejące budynku adaptowane
- elementy projektowane
- elementy istniejące budynku przeznaczone do wyburzenia
- wymiar w nawiasie przedstawia wymiar otworu drzwiowego inwentaryzowanego przed budową
- wymiar wysokości pierwszy pokazuje wysokość otworu w murze na środku, wymiar po skośniku obrazuje wysokość otworu w murze w przy brzegu

Uwaga:
wymiary okien, drzwi oraz nowo projektowanych elementów należy ponownie sprawdzić w trakcie realizacji

USŁUGI PROJEKTOWE I INFORMATYCZNE DANUTA PRZYZATOWSKA 16-400 Suwałki, ul. gen. Władysława Sikorskiego 57A Pracownia: ul. Uratna 2C lok. 2b			
TEMAT	REMONT I PRZEBUDOWA BUDYNKU POKOSZAROWEGO MDK "HADES"	FAZA	PROJEKT WYKONAWCZY
OBIEKT	BUDYNEK UŻYTECZNOŚCI PUBLICZNEJ MIEJSKIEGO DOMU KULTURY "HADES" WPISANY DO REJESTRU ZABYTKÓW WOJEWÓDZTWA PODLASKIEGO POD W. A-178. DZ. EWID. NR 465/03 I 201/62, 19-200 GRAJEWO, UL. WOJSKA POLSKIEGO 72	BRANŻA	ARCH.
RYTUINEK	PRZEKRÓJ POZIOMY PARTERU	SKALA	1:50
PRD.	mgr inż. arch. Marek Kochański	UPR. NR	SLW-29/89
		DATA	18.10.2019r
		PODPIS	

A1

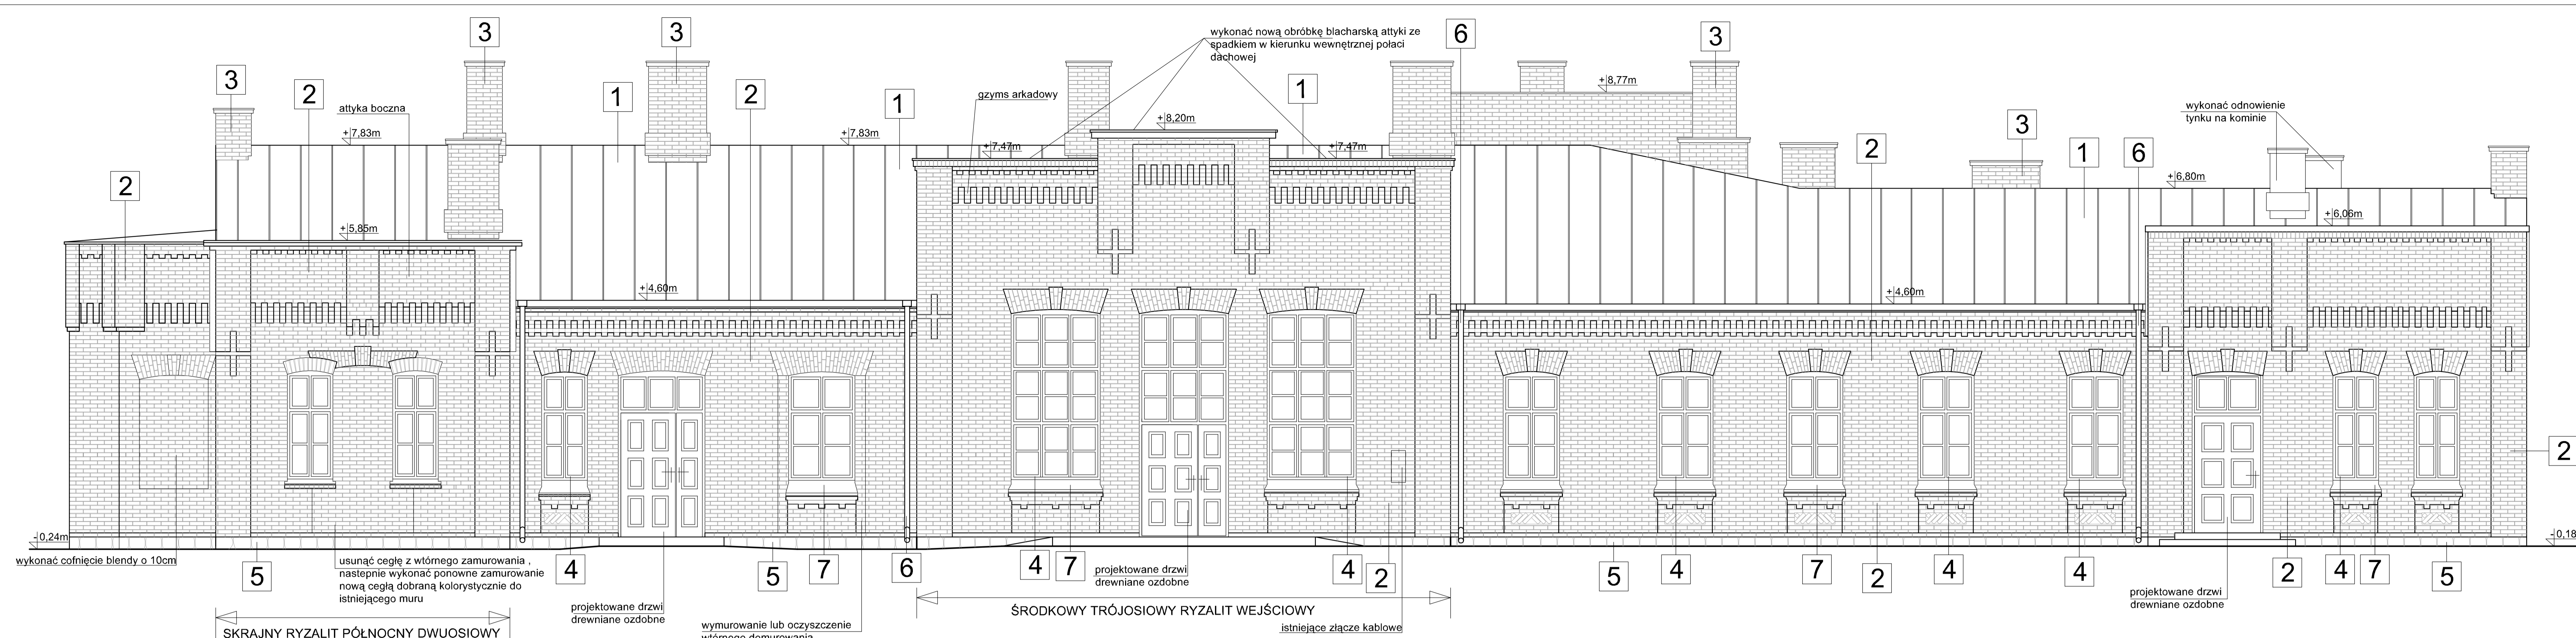


LEGENDA :

- 1 - dach budynku-istniejące pokrycie z blachy łączonej na rąbek stojący w kolorze grafitowym
- 2 - ściany zewnętrzne - cegła czerwona o wymiarach 7cm x 13cm x 27cm
- 3 - kominy - cegła w kolorze czerwonym
- 4 - projektowana stolarka okienna drewniana w kolorze naturalnym, okna skrzynkowe, podział okienny identyczny z istniejącym
- 5 - cokół budynku - kamień granitowy
- 6 - rury spustowe stalowe powlekane PCV w kolorze grafitowym
- 7 - projektowane parapety zewnętrzne z blachy powlekanej w kolorze grafitowym

ELEWACJA PÓŁNOCNO-ZACHODNIA, SKALA 1:50


/ GŁÓWNA, SZESNASTOOŚIOWA, NIESYMETRYCZNA, ROZCZŁONKOWANA OD STRONY DAWNEGO PLACU APELOWEGO /

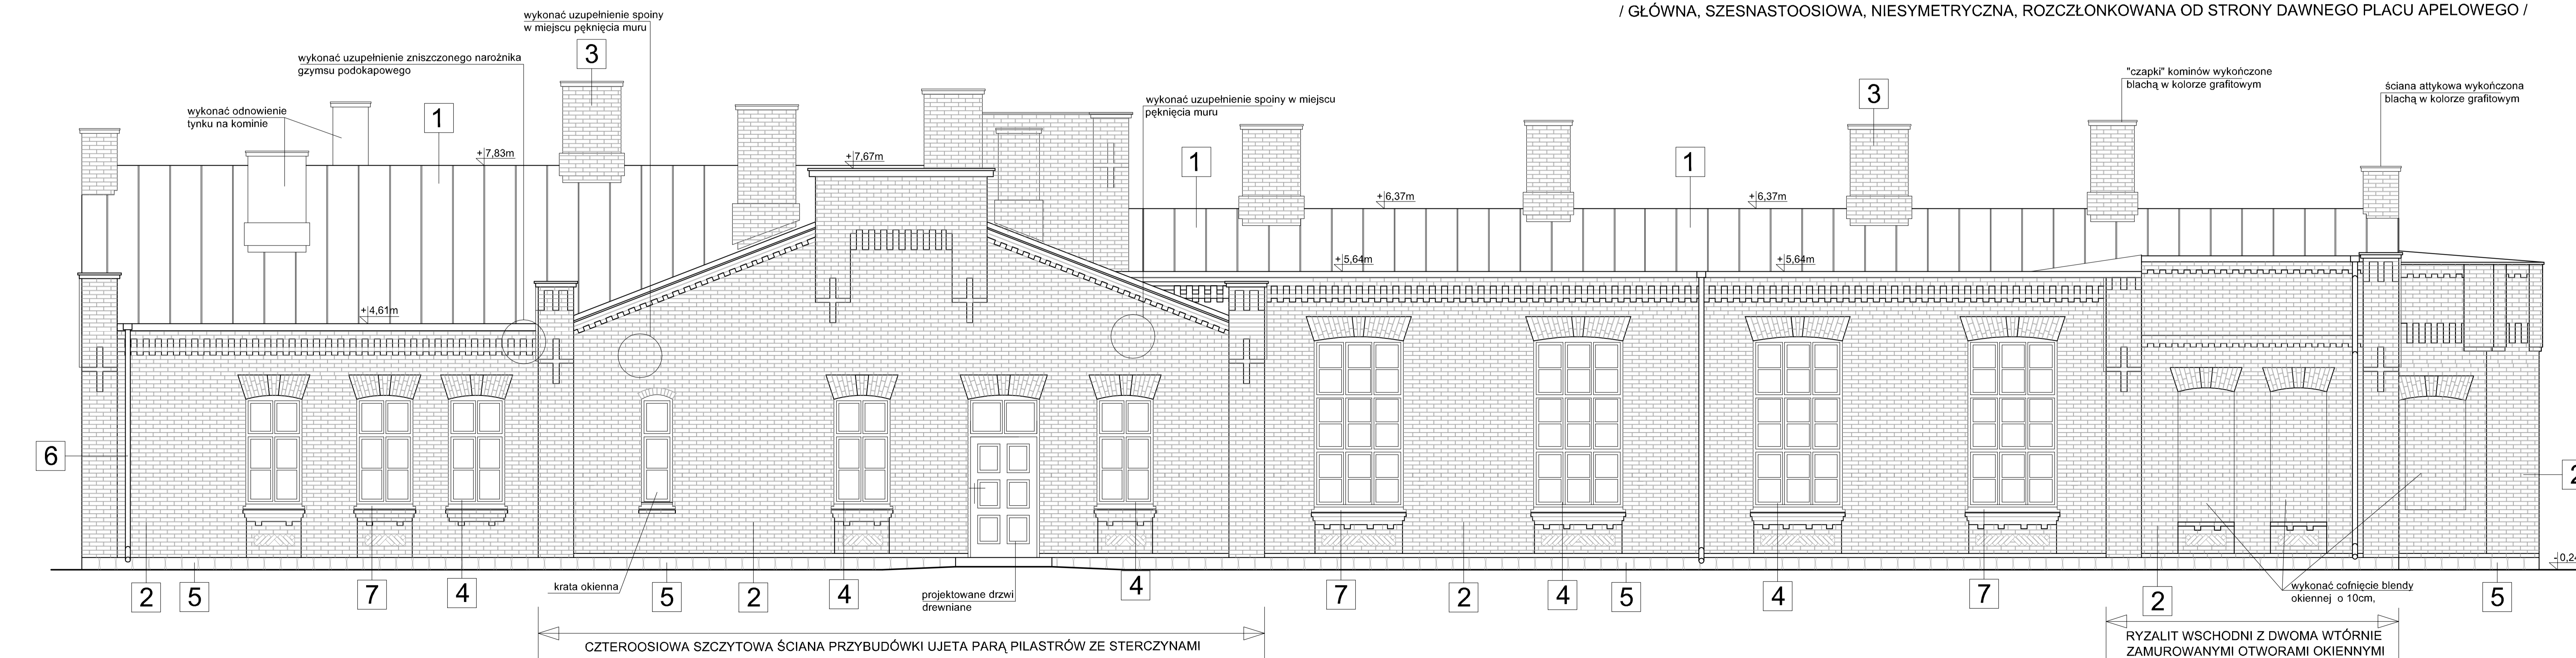

ELEWACJA POŁUDNIOWO-WSCHODNIA, SKALA 1:50

/ TYLNA, TRZYNASTOOŚIOWA, ROZCZŁONKOWANA, NIESYMETRYCZNA /


USŁUGI PROJEKTOWE I INFORMATYCZNE			
DANUTA PIŚCZATOWSKA 16-400 Suwałki, ul. gen. Władysława Skórskiego 57A Pracownia: ul. Ultras 2C lok. 26			
TEMAT	REMONT I PRZEBUDOWA BUDYNKU POKOSZAROWEGO MDK "HADES"	FAZA	PROJEKT WYKONAWCZY
OBIEKT	BUDYNEK UŻYTECZNOŚCI PUBLICZNEJ MIEJSKIEGO DOMU KULTURY "HADES" WPISANY DO REJESTRU ZABYTKÓW WOJEWÓDZTWA PODLASKIEGO POD nr A-179, DZ. EWID. NR 4608/3 I 2016/2, 19-200 GRAJEWO, UL. WOJSKA POLSKIEGO 72	BRANŻA	ARCH.
RYSUJEK	ELEWACJE	SKALA	1:50
PROJ.	mgr inż. arch. Marek Kochański	UPR. NR	SLW-29/89
		DATA	18.10.2019r
		POGPIS	
			A5

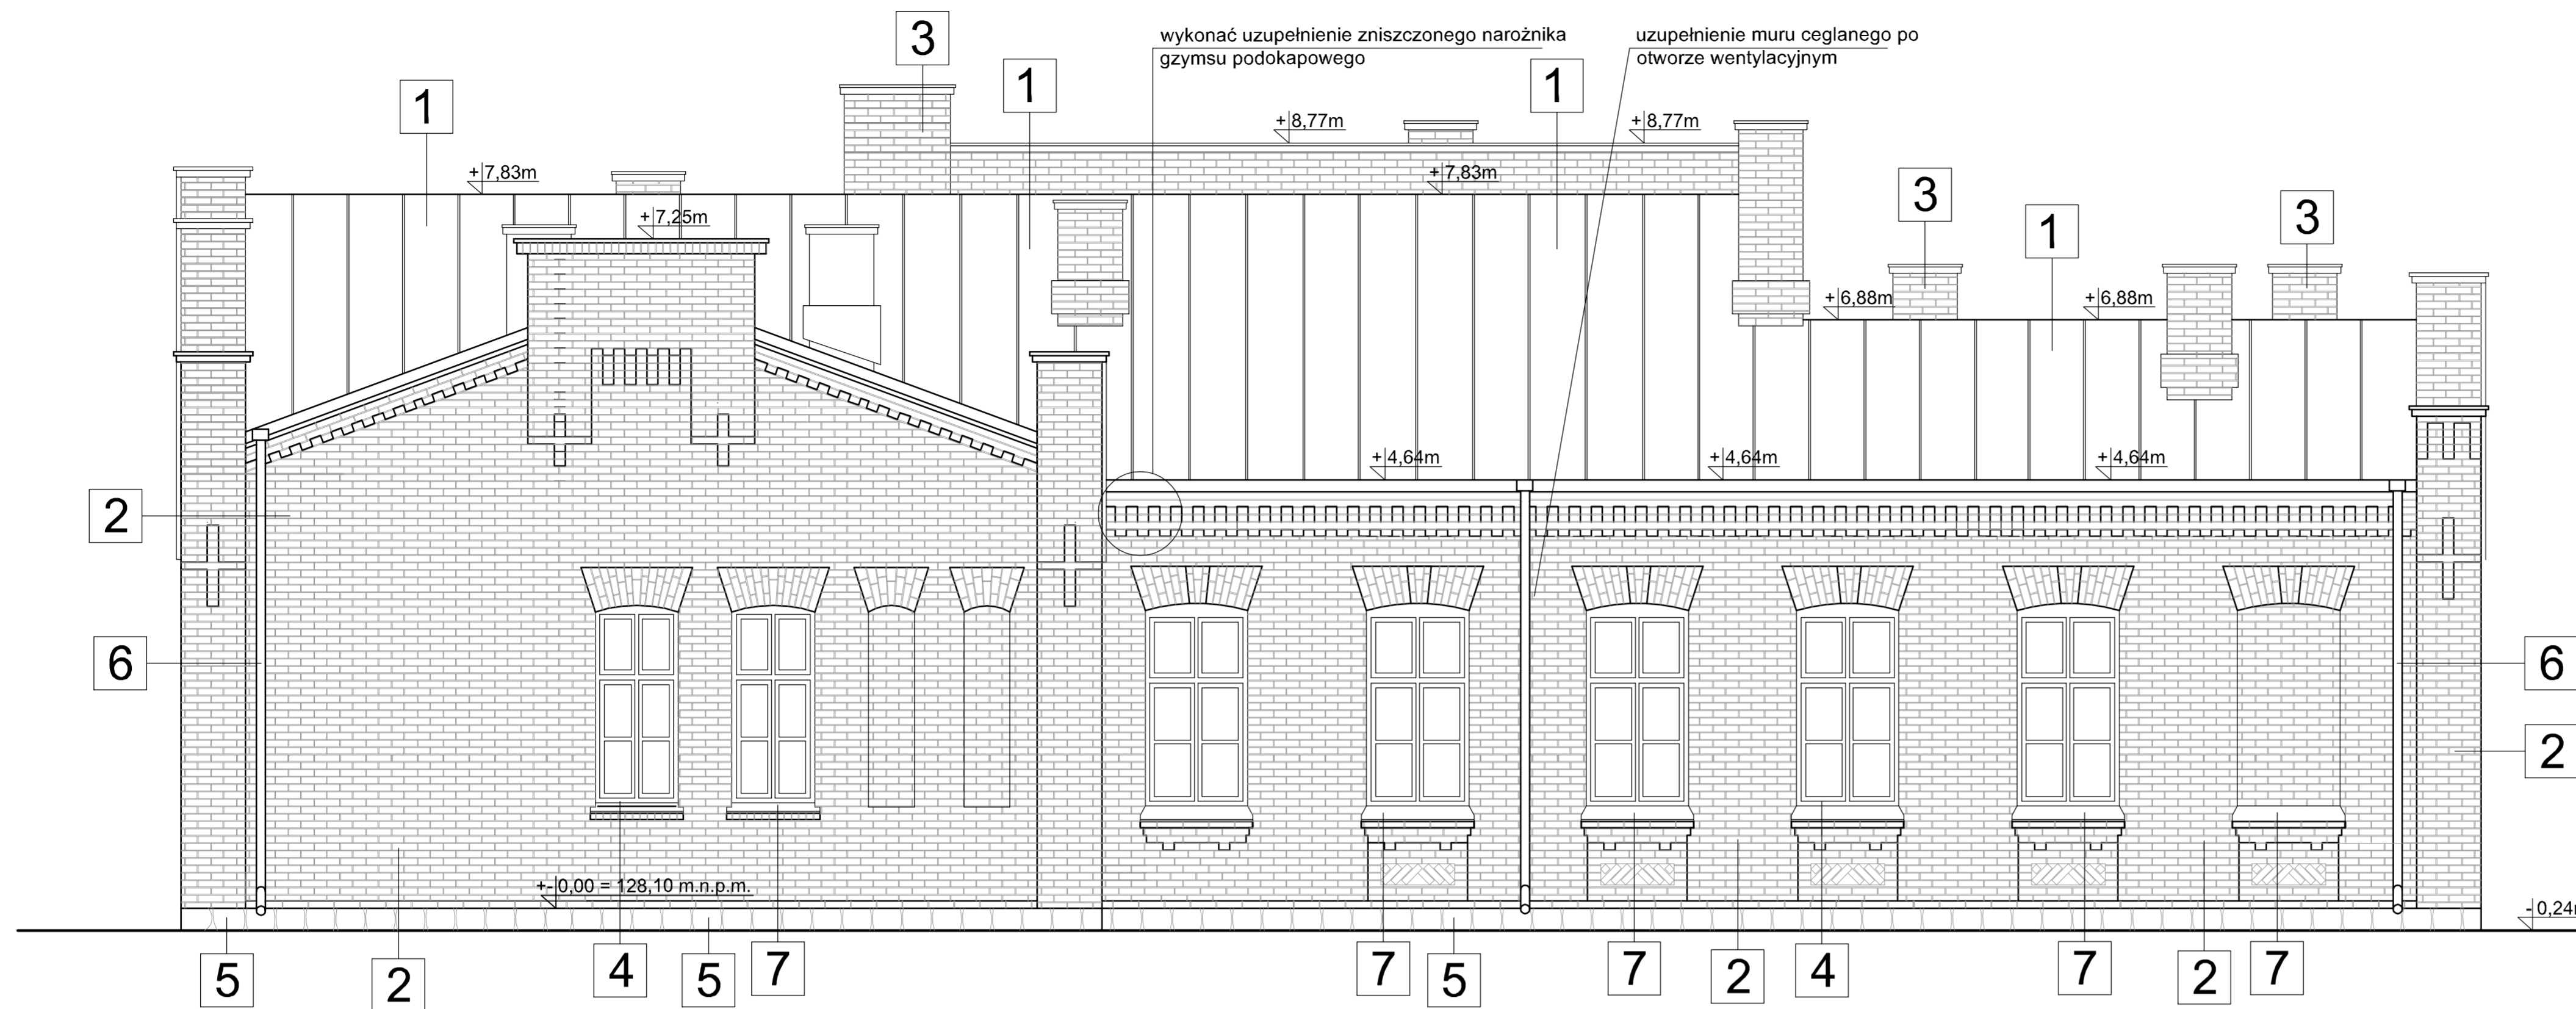

LEGENDA :

- 1 - dach budynku-istniejące pokrycie z blachy łączonej na rąbek stojący w kolorze grafitowym
- 2 - ściany zewnętrzne - cegła czerwona o wymiarach 7cm x 13cm x 27cm
- 3 - kominy - cegła w kolorze czerwonym
- 4 - projektowana stolarka okienna drewniana w kolorze naturalnym, okna skrzynkowe, podział okienny identyczny z istniejącym
- 5 - cokół budynku - kamień granitowy
- 6 - rury spustowe stalowe powlekane PCV w kolorze grafitowym
- 7 - projektowane parapety zewnętrzne z blachy powlekanej w kolorze grafitowym

ELEWACJA POŁUDNIOWO-ZACHODNIA, SKALA 1:50
/ DZIEŚIĘCIOOSIOWA, NIESYMETRYCZNA, ROZCZŁONKOWANA /

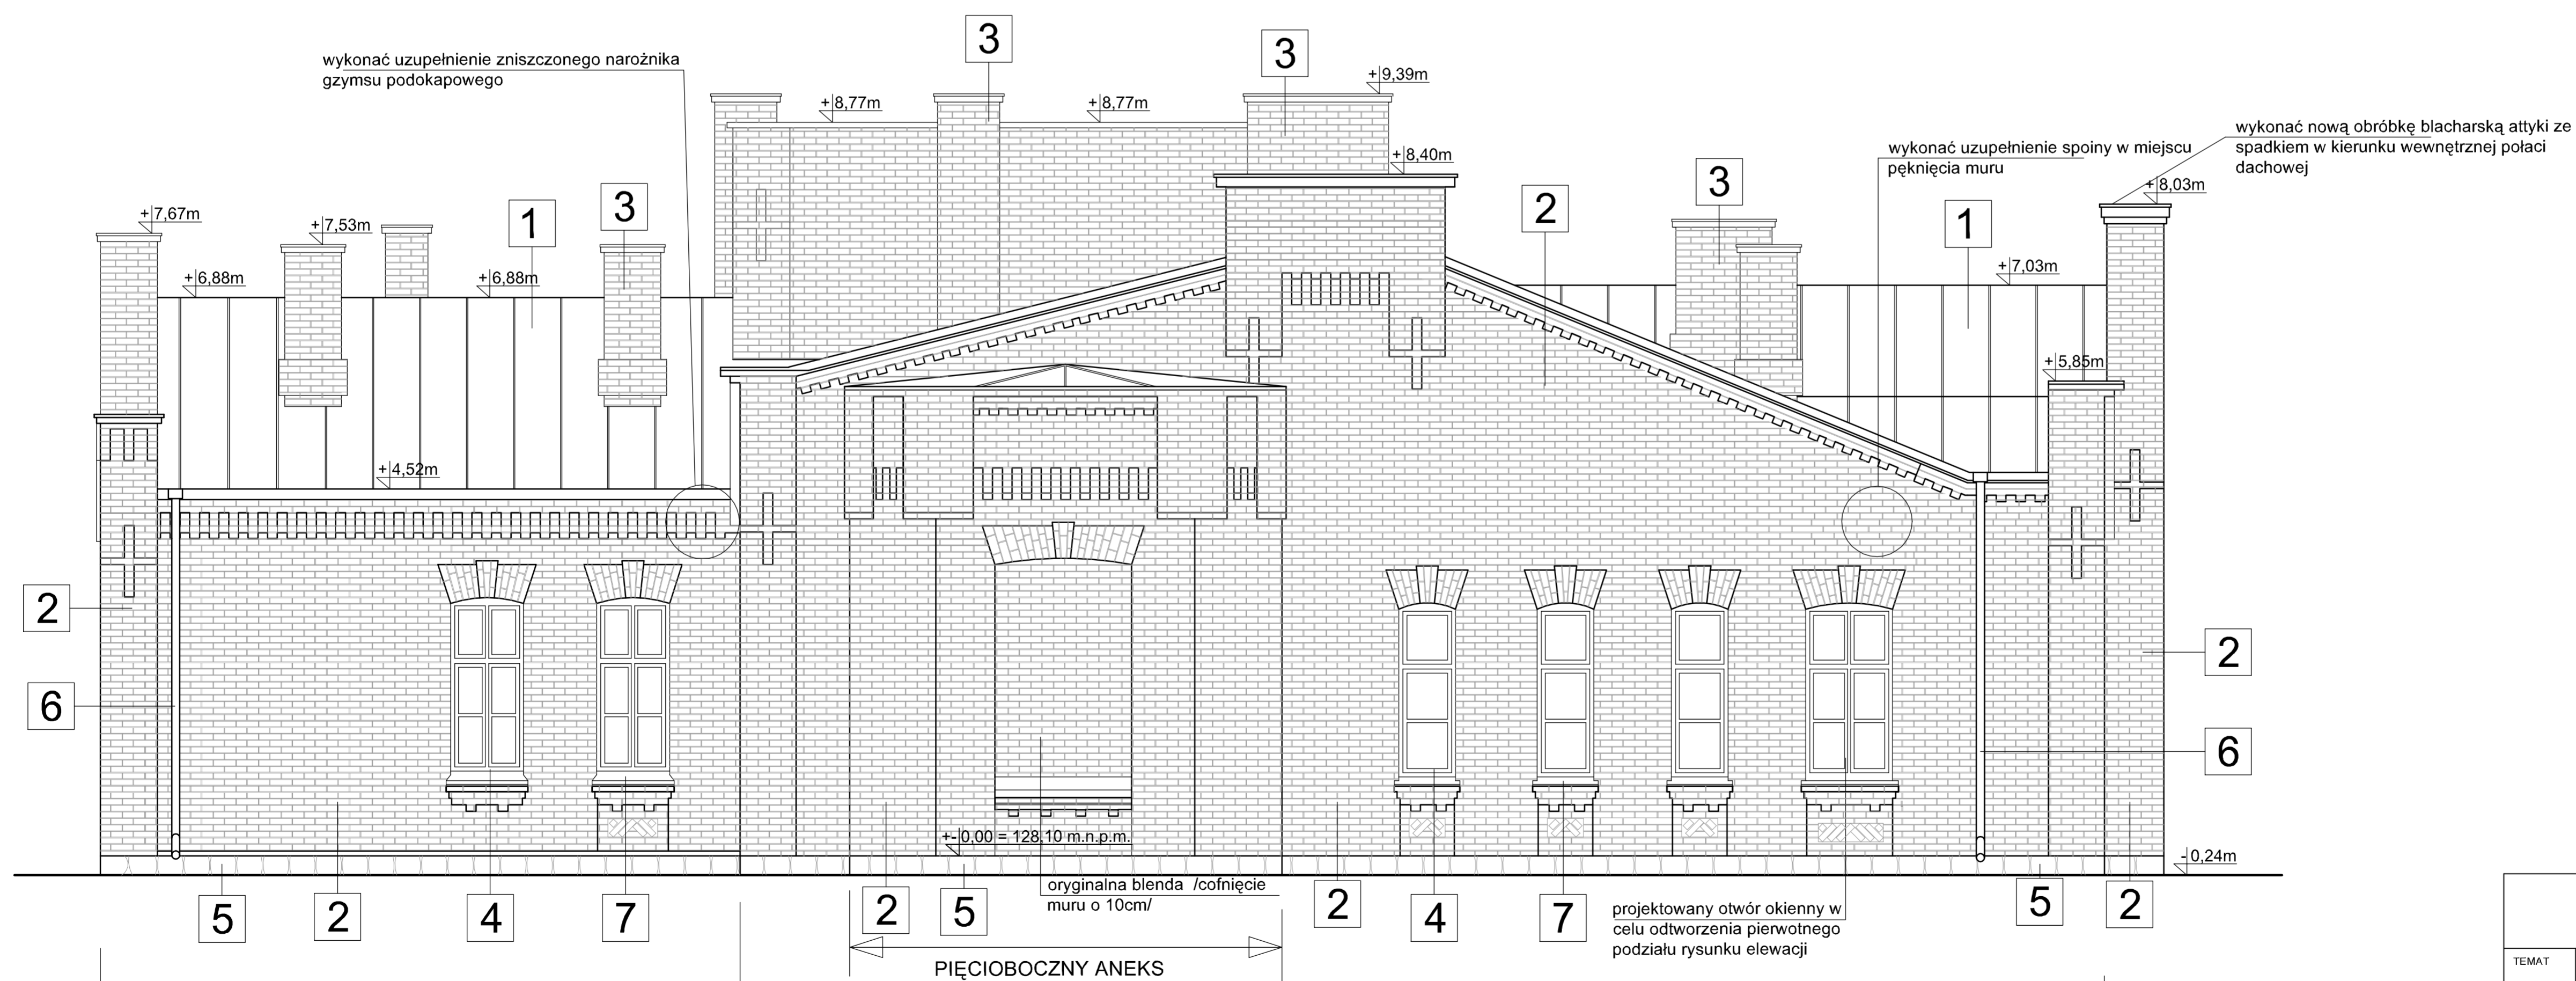

ELEWACJA PÓŁNOCNO-WSCHODNIA, SKALA 1:50

USŁUGI PROJEKTOWE I INFORMATYCZNE			
DANUTA PIŚCZATOWSKA			
16-400 Suwałki, ul. gen. Władysława Sikorskiego 57A			
Pracownia: ul. Źwirki 2C lok. 26			
TEMAT	REMONT I PRZEBUDOWA BUDYNKU POKOSZAROWEGO MDK "HADES"	FAZA	PROJEKT WYKONAWCZY
OBIEKT	BUDYNEK UŻYTECZNOŚCI PUBLICZNEJ MIEJSKIEGO DOMU KULTURY "HADES", WPISANY DO REJESTRU ZABYTKÓW WOJEWÓDZTWA PODLASKIEGO POD nr A-179, DZ. EWID. NR 4608/3 I 2016/2, 19-200 GRAJEWÓ, UL. WOJSKA POLSKIEGO 72	BRANŻA	ARCH.
RYСУNEK	ELEWACJE		SKALA 1:50
PROJ.	mgr inż. arch. Marek Koczański	UPR. NR SUW-29/89	DATA 18.10.2019r
			PODPIS
			A6