


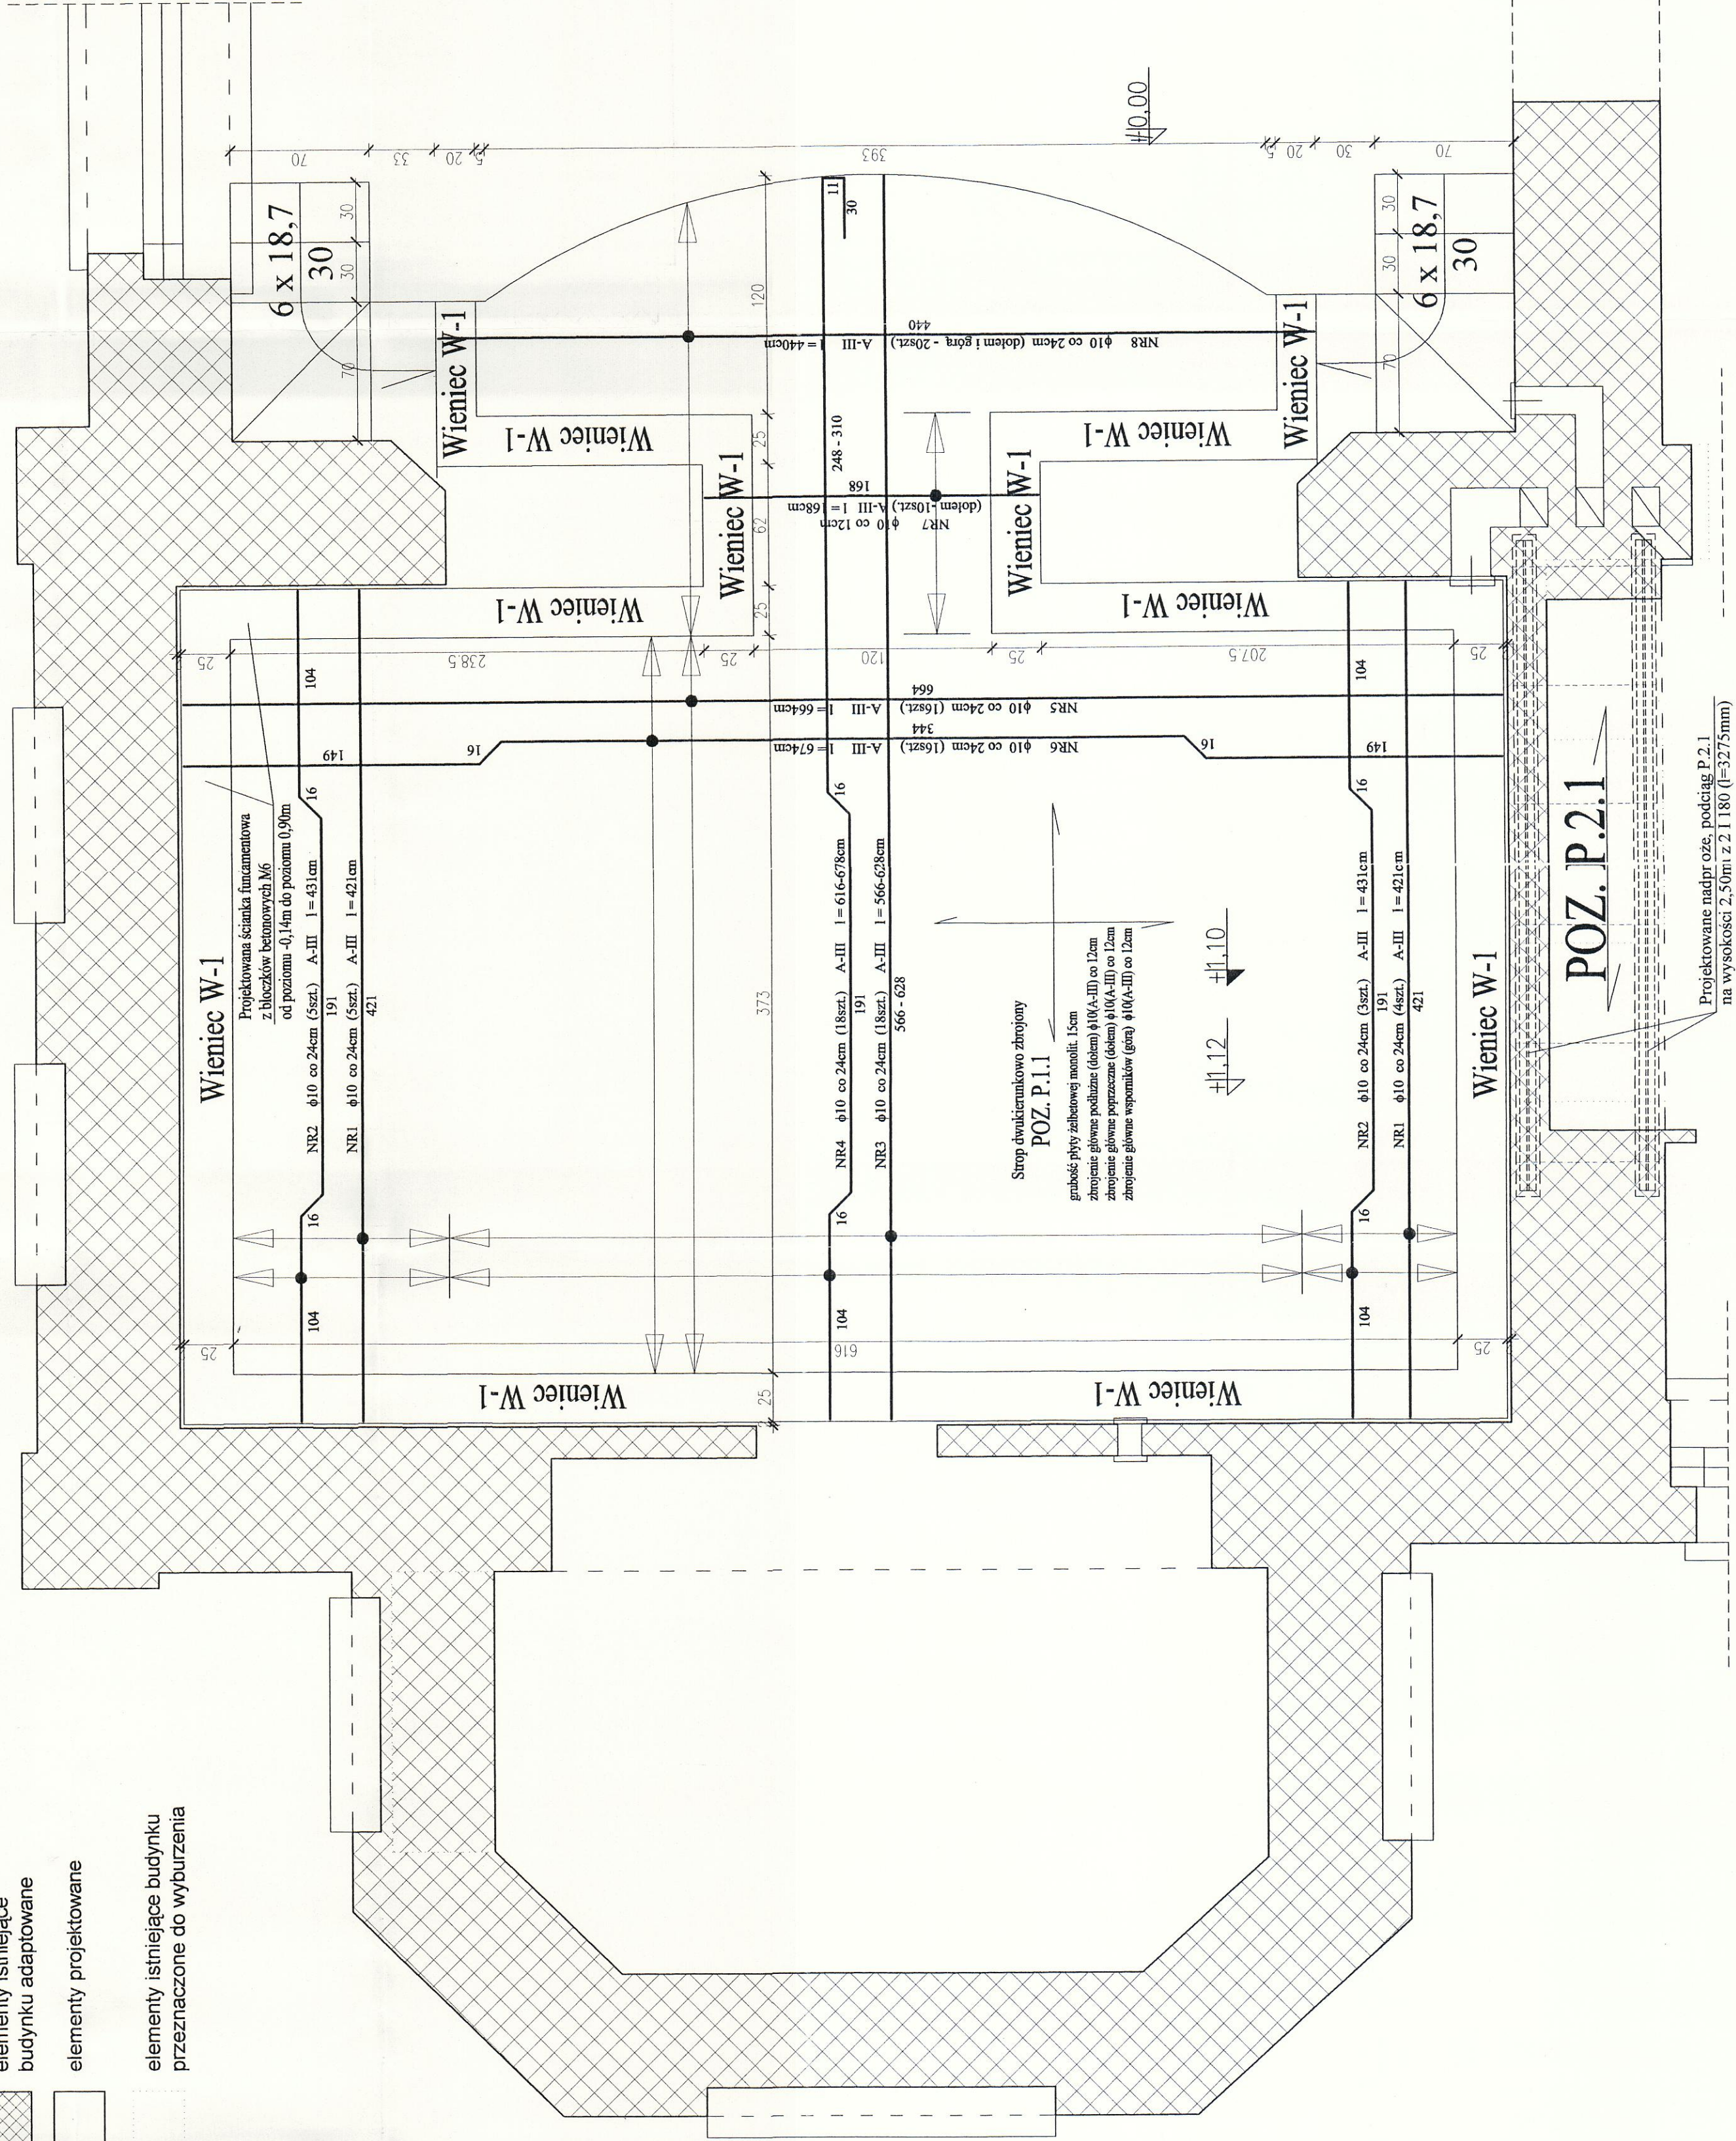



PLYTA PODESTOWA SCENY POZ. P.1.1 Skala 1:25

LEGENDA

- | | |
|-------------------------------------------------------------------------------------|-----------------------------------------------------------|
|  | elementy istniejące budynku adaptowane |
|  | elementy projektowane |
|  | elementy istniejące budynku przeznaczone do wyburzenia |



PRZEKRÓJ PRZEZ
WIENIEC W-1
ORAZ ŁAWĘ
FUNDAMENTOWĄ Ł-1

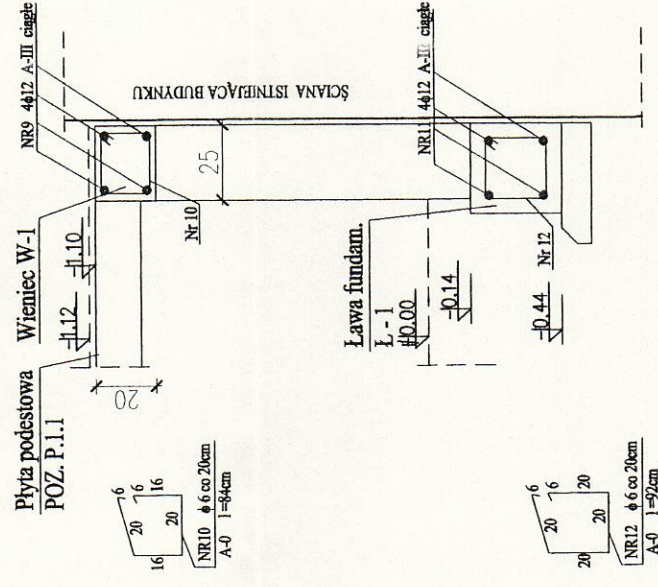

UWAGA:

1. Prety nr 5 i 6 układać nad prętami nr 1, 2, 3, 4
2. Prety nr 3 i 4 układać nad prętami nr 7
3. Wience W-1 i schody na gruncie wylewać razem z płytą podestową żelbetową minolit.

BETON : C16/20 (B20)
STAL : A-III i A-0
Minimalna otulina 2cm

| | | | | | | | |
|---|---|--------|-----------------------------------|--|-----|----------------------------------------------------------------------|--|
| PRAĆOWNIA PROJEKTOWA <i>mgr iść Konstancy Sobolewski</i> 16-400 Suwałki; ul. Kosciuszki 47 | | | | | | Projekt chroniony zawieszona o prawach autorskich autorstwa | |
| TEMAT | REMOCI I WZRAZDWA BUDYNKU PARKINGOWEGO MCK "HADES" PRZEDZIAŁU SŁOJOWY PAKUNGU W MIEJSCACH KONTAKTOWYCH Z DROGĄ BUDYNKEM IZALACJONISZ PUBLIKACJI, MIERNOSKO DOMU KULTURY "HADES" WIRSIANY DO REPREZENTACJI ZABYTEKOW WOJEWODZTWA POLSKIMUSZO PODRZĘC A-172 | | | | | BRANZA KONSTRUKCJA | |
| OBIEKT | | | | | | DATA X. 2012 r. | |
| RYSUNEK | PLYTA PODESTAWA SCENY POZ. P.1.1 | | | | | SKALA 1 : 25 | |
| PROJEKTANT | mgr iść Konstancy Sobolewski | PODPIS | NR PWS | | K 2 | | |
| SPRAWOZDAWCY | mgr iść Henryk Siemkiewicz | PODPIS | NR UPRAWNIENI POL. OSOBNOPOMOT | | | | |